

EPAGNE - EPAGNETTE


Révision du  
Plan Local d'Urbanisme

DOSSIER D'APPROBATION

PLAN DE ZONAGE

ECHELLE : 1/2000

5.b

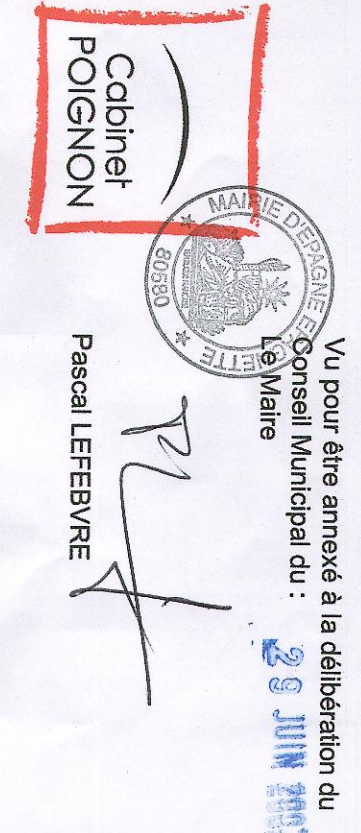

124 Boulevard Voltaire - 80100 ABBEVILLE  
Téléphone 03.23.24.05.71 - Télécopie 03.23.24.45.87  
E-mail : abbeville@ccsomme.fr

- LEGENDE:
- Limite de zone
  - AU Zone
  - Secteur affecté par le bruit d'une infrastructure
  - Accès interdit à la RD901
  - Espaces boisés à protéger
  - Plantations à créer
  - Espaces de jardin à protéger en zone urbaine
  - Talus, haies significatifs à protéger
  - Emplacement réservé
  - Numéro d'opération

